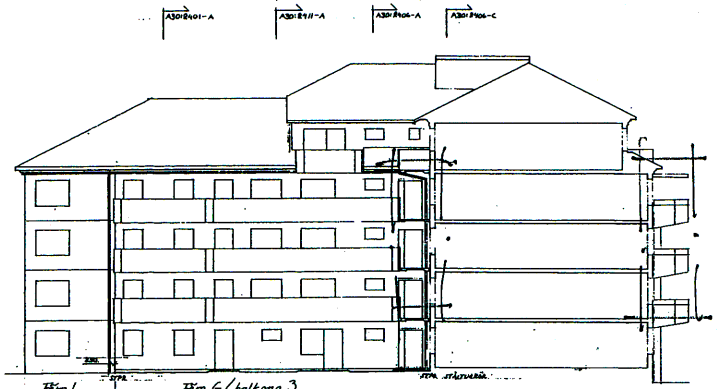

A6 GÅRDSFASAD MOT NORD-OST

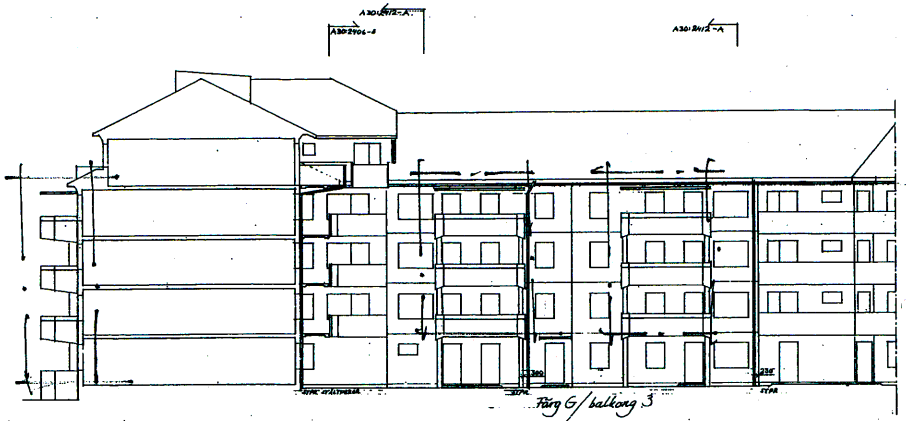

A7 GÅRDSFASAD MOT SYD-OST

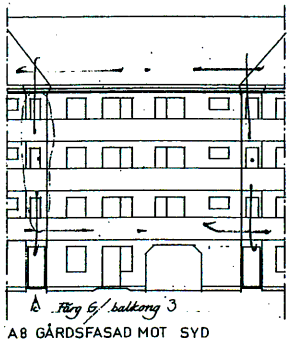

A8 GÅRDSFASAD MOT SYD

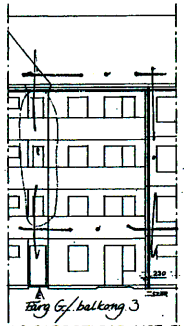

A9 GÅRDSFASAD MOT SYD-VÄST

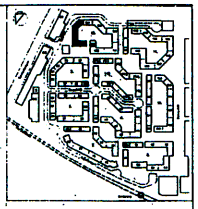

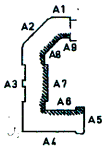

Stadsbyggnadskontoret
Inkom 2012 -04- 10
Reg.
1 Dnr: 2 0 0 2 2 - 5 7 5

BYGGLOVETS OMFATTNING
SIGN.

Granskad
STOCKHOLMS BYGGNADSNÄMND
Tillhör nämndens beslut
2012 -04- 11

Kv. DALEN 15
GAMLA ENSKEDE
AB SVENSKA BOSTÄDER
TYNS Gruppen
ARBETSRITNING
DALEN Nr.15
HUS 151 - 153
FASADER A6 -A9
Skala 1:100
78.06.09.
A30: 151-18. C